




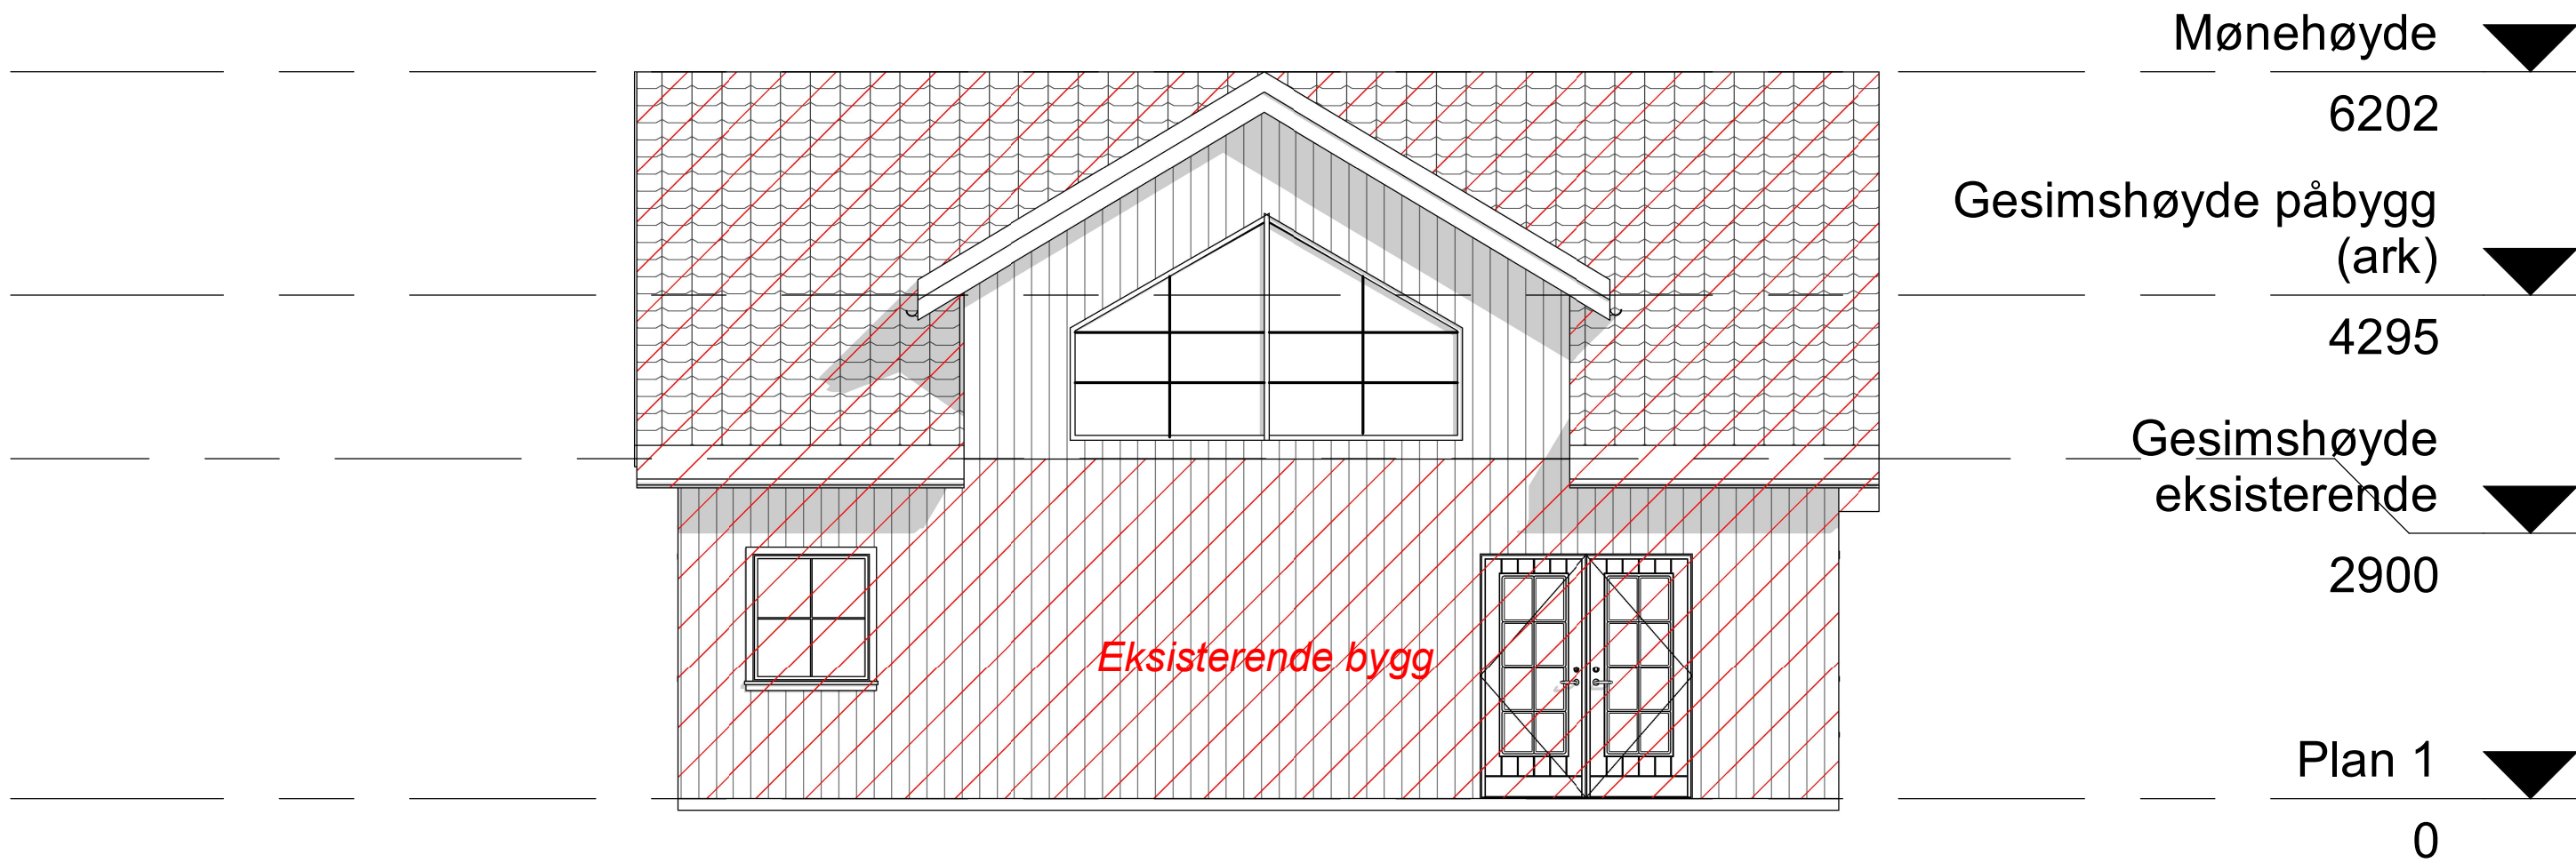


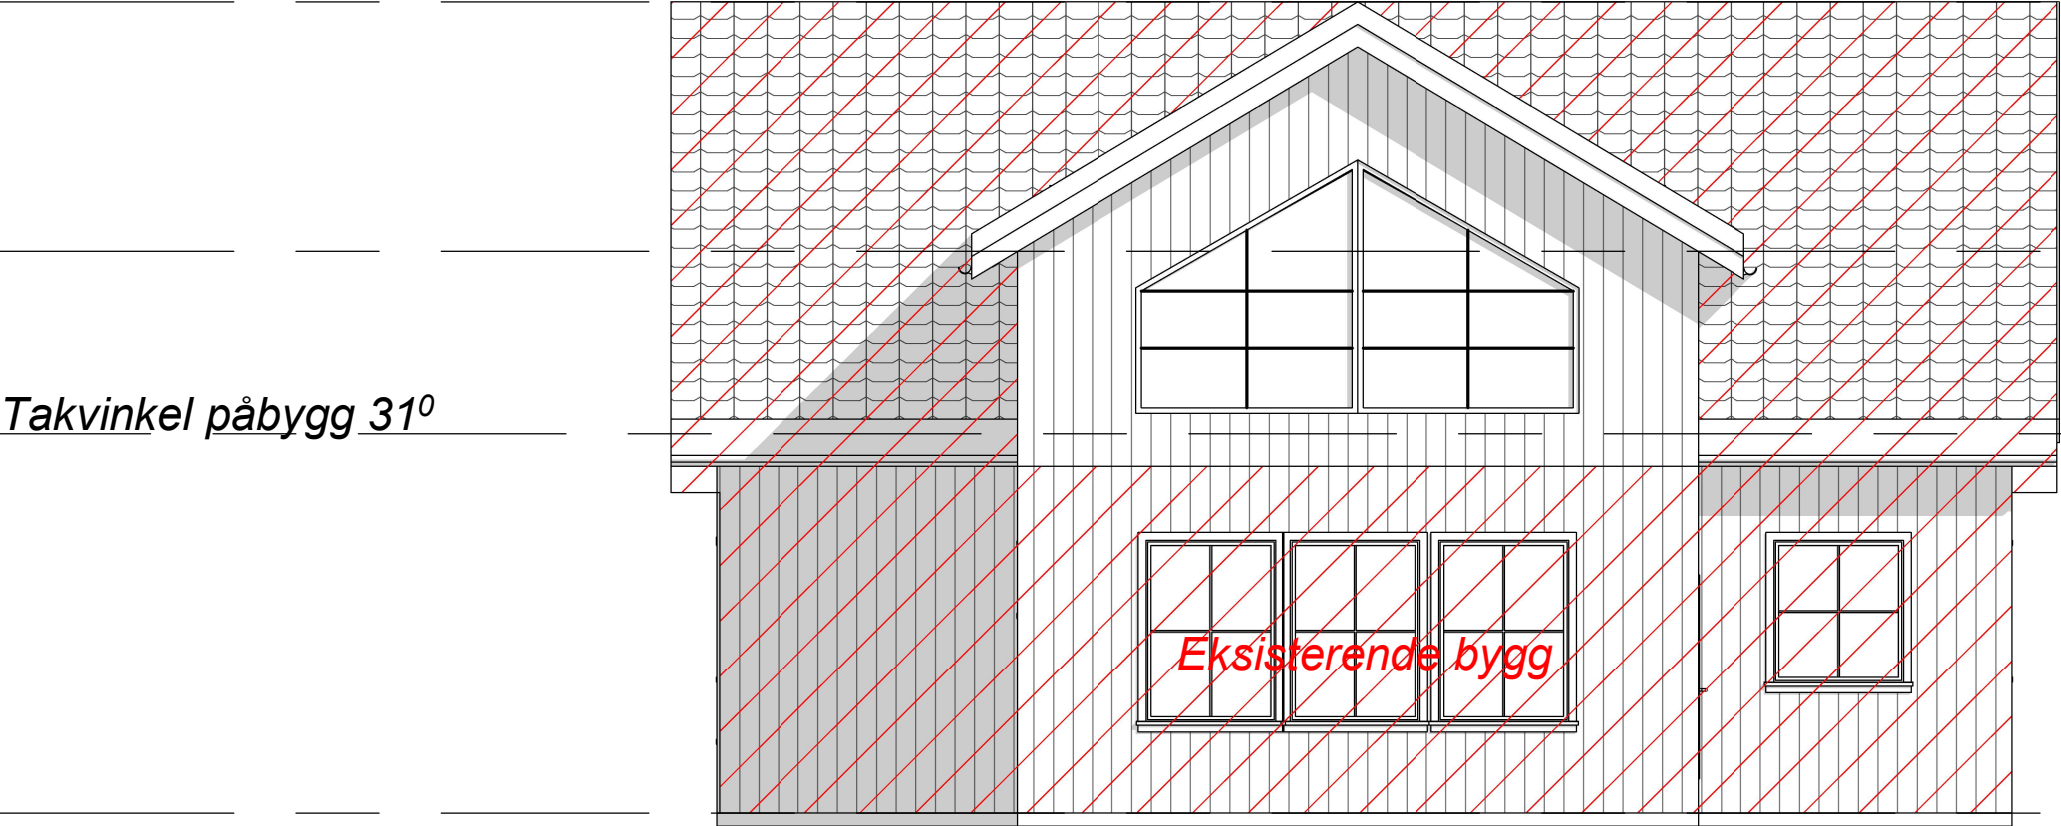

Mønehøyde	▼
6202	
Gesimshøyde påbygg (ark)	▼
4295	
Gesimshøyde eksisterende	▼
2900	
Plan 1	▼
0	

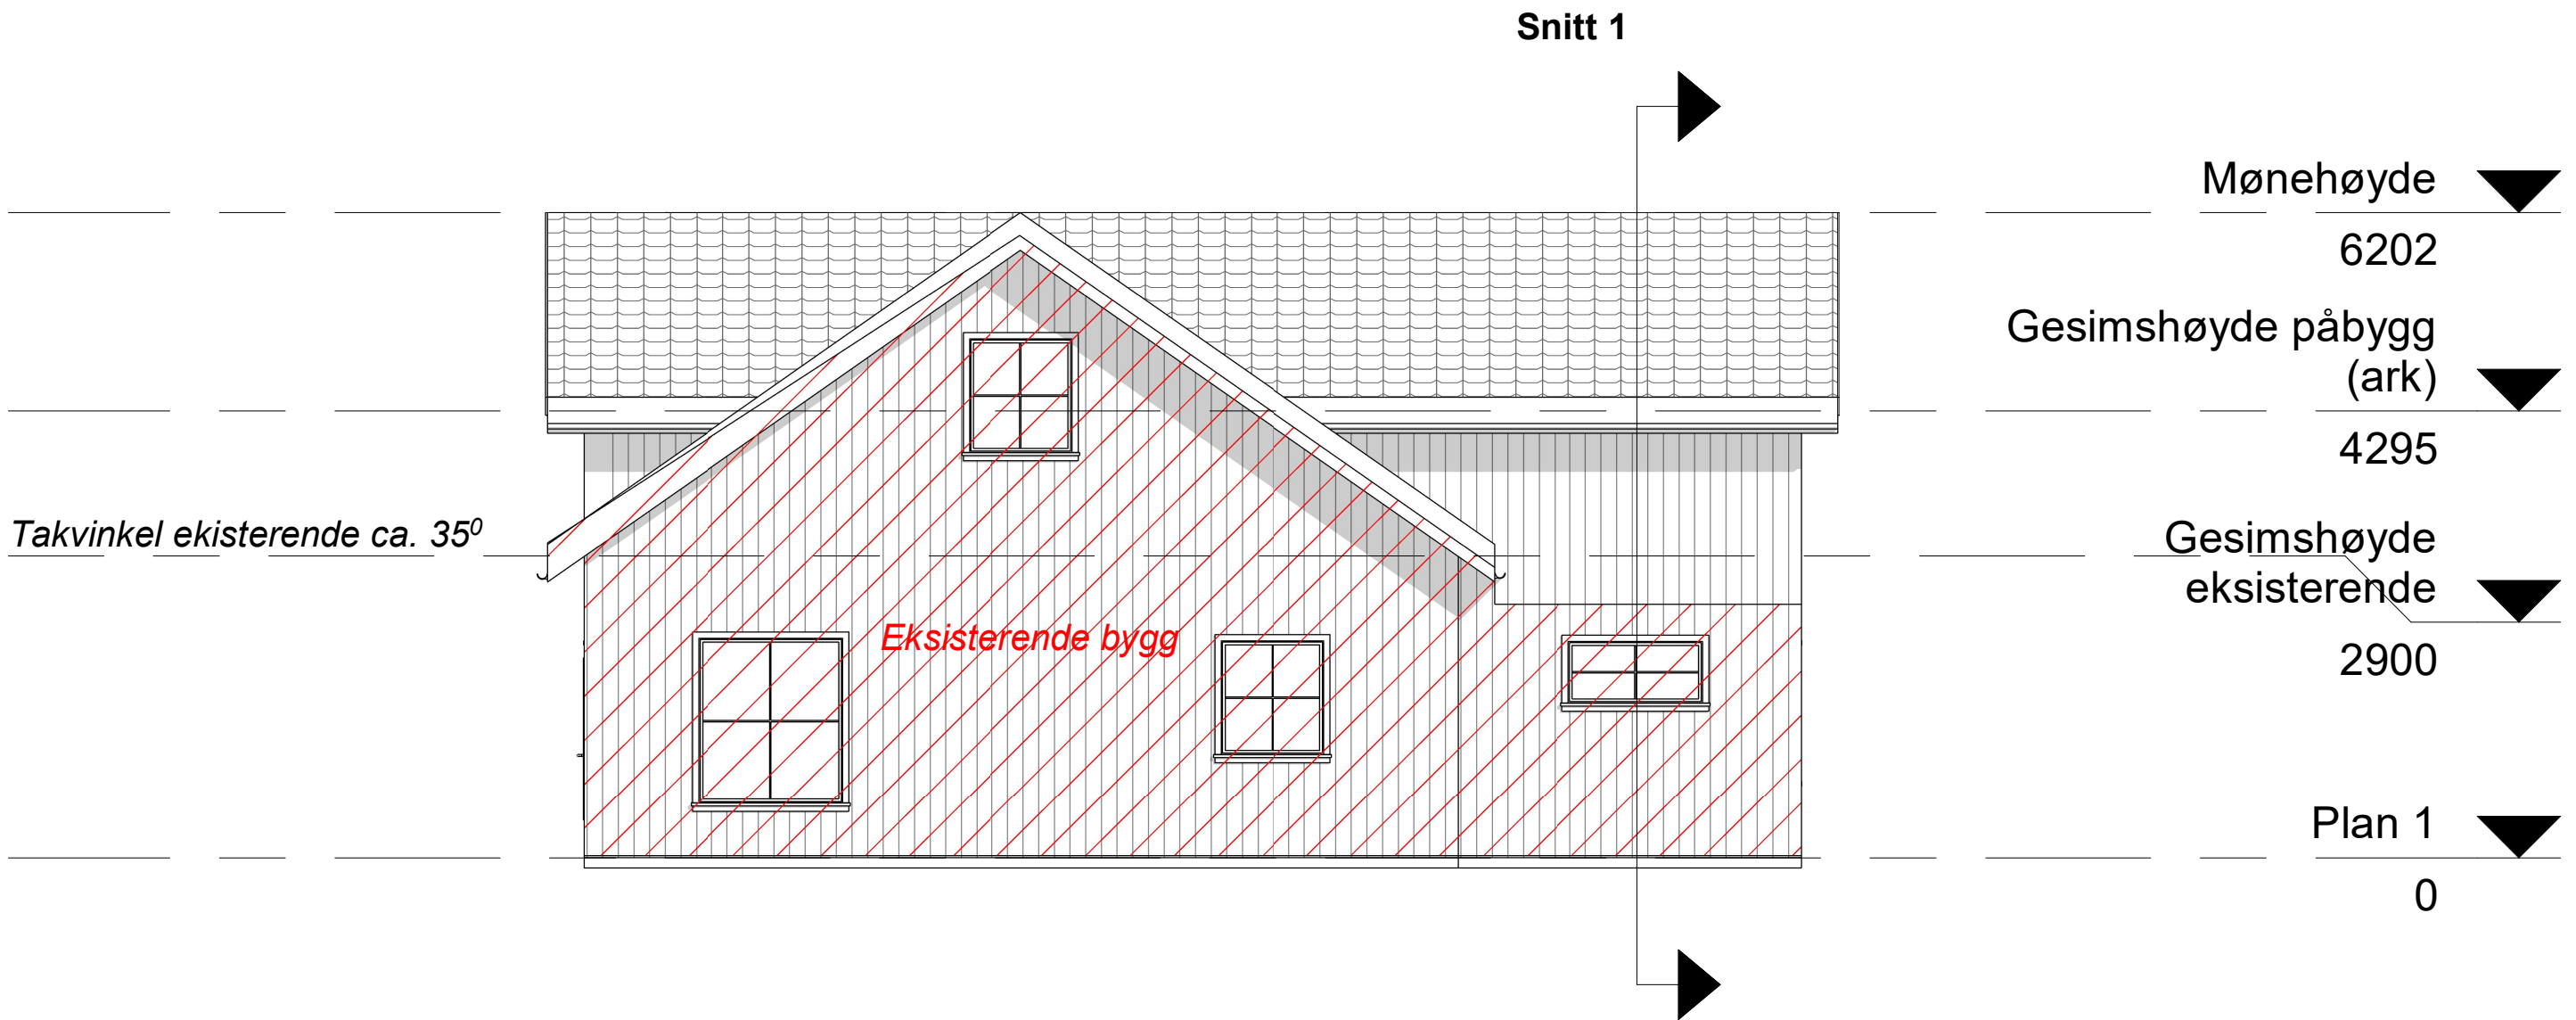

Snitt 1

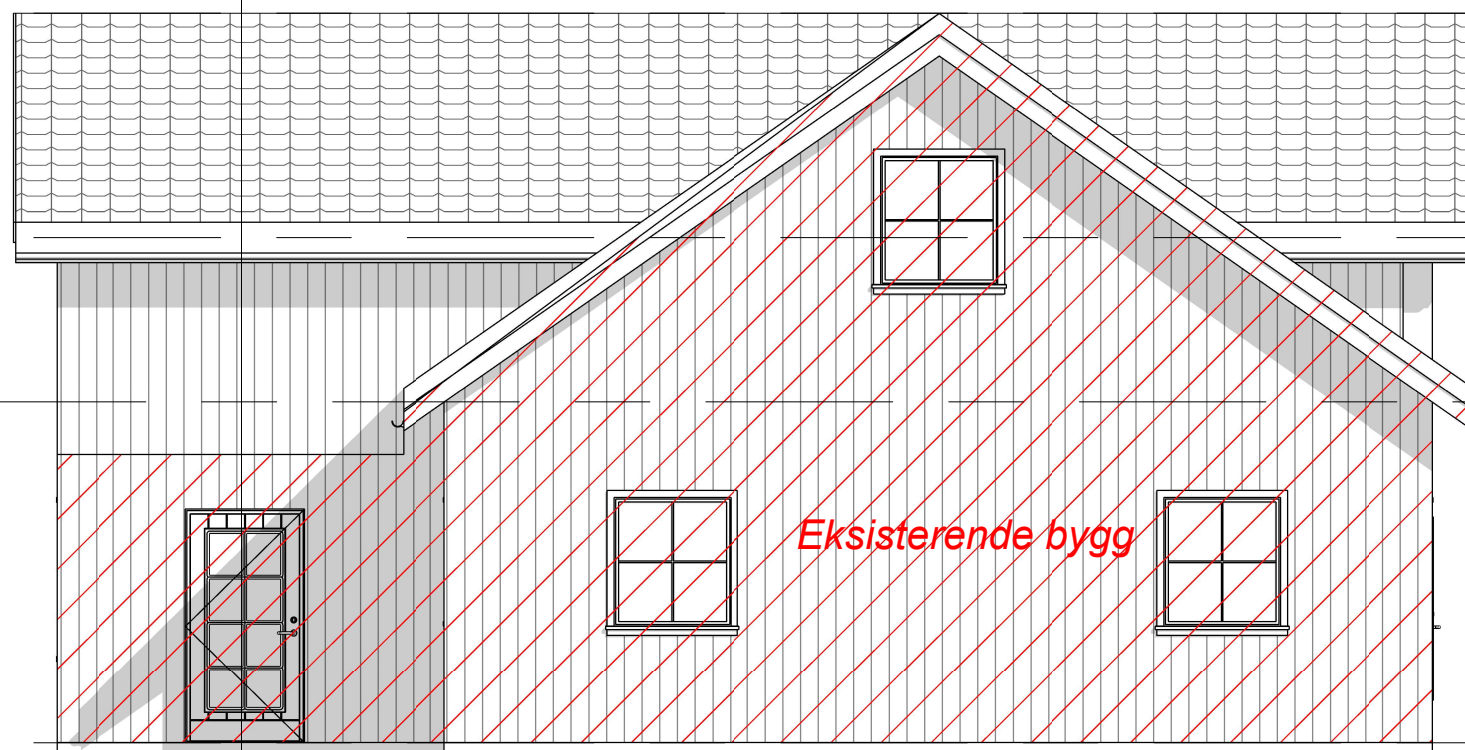

Mønehøyde ▼

6202

Gesimshøyde påbygg
(ark) ▼


4295

Gesimshøyde
eksisterende ▼


2900

Plan 1 ▼


0

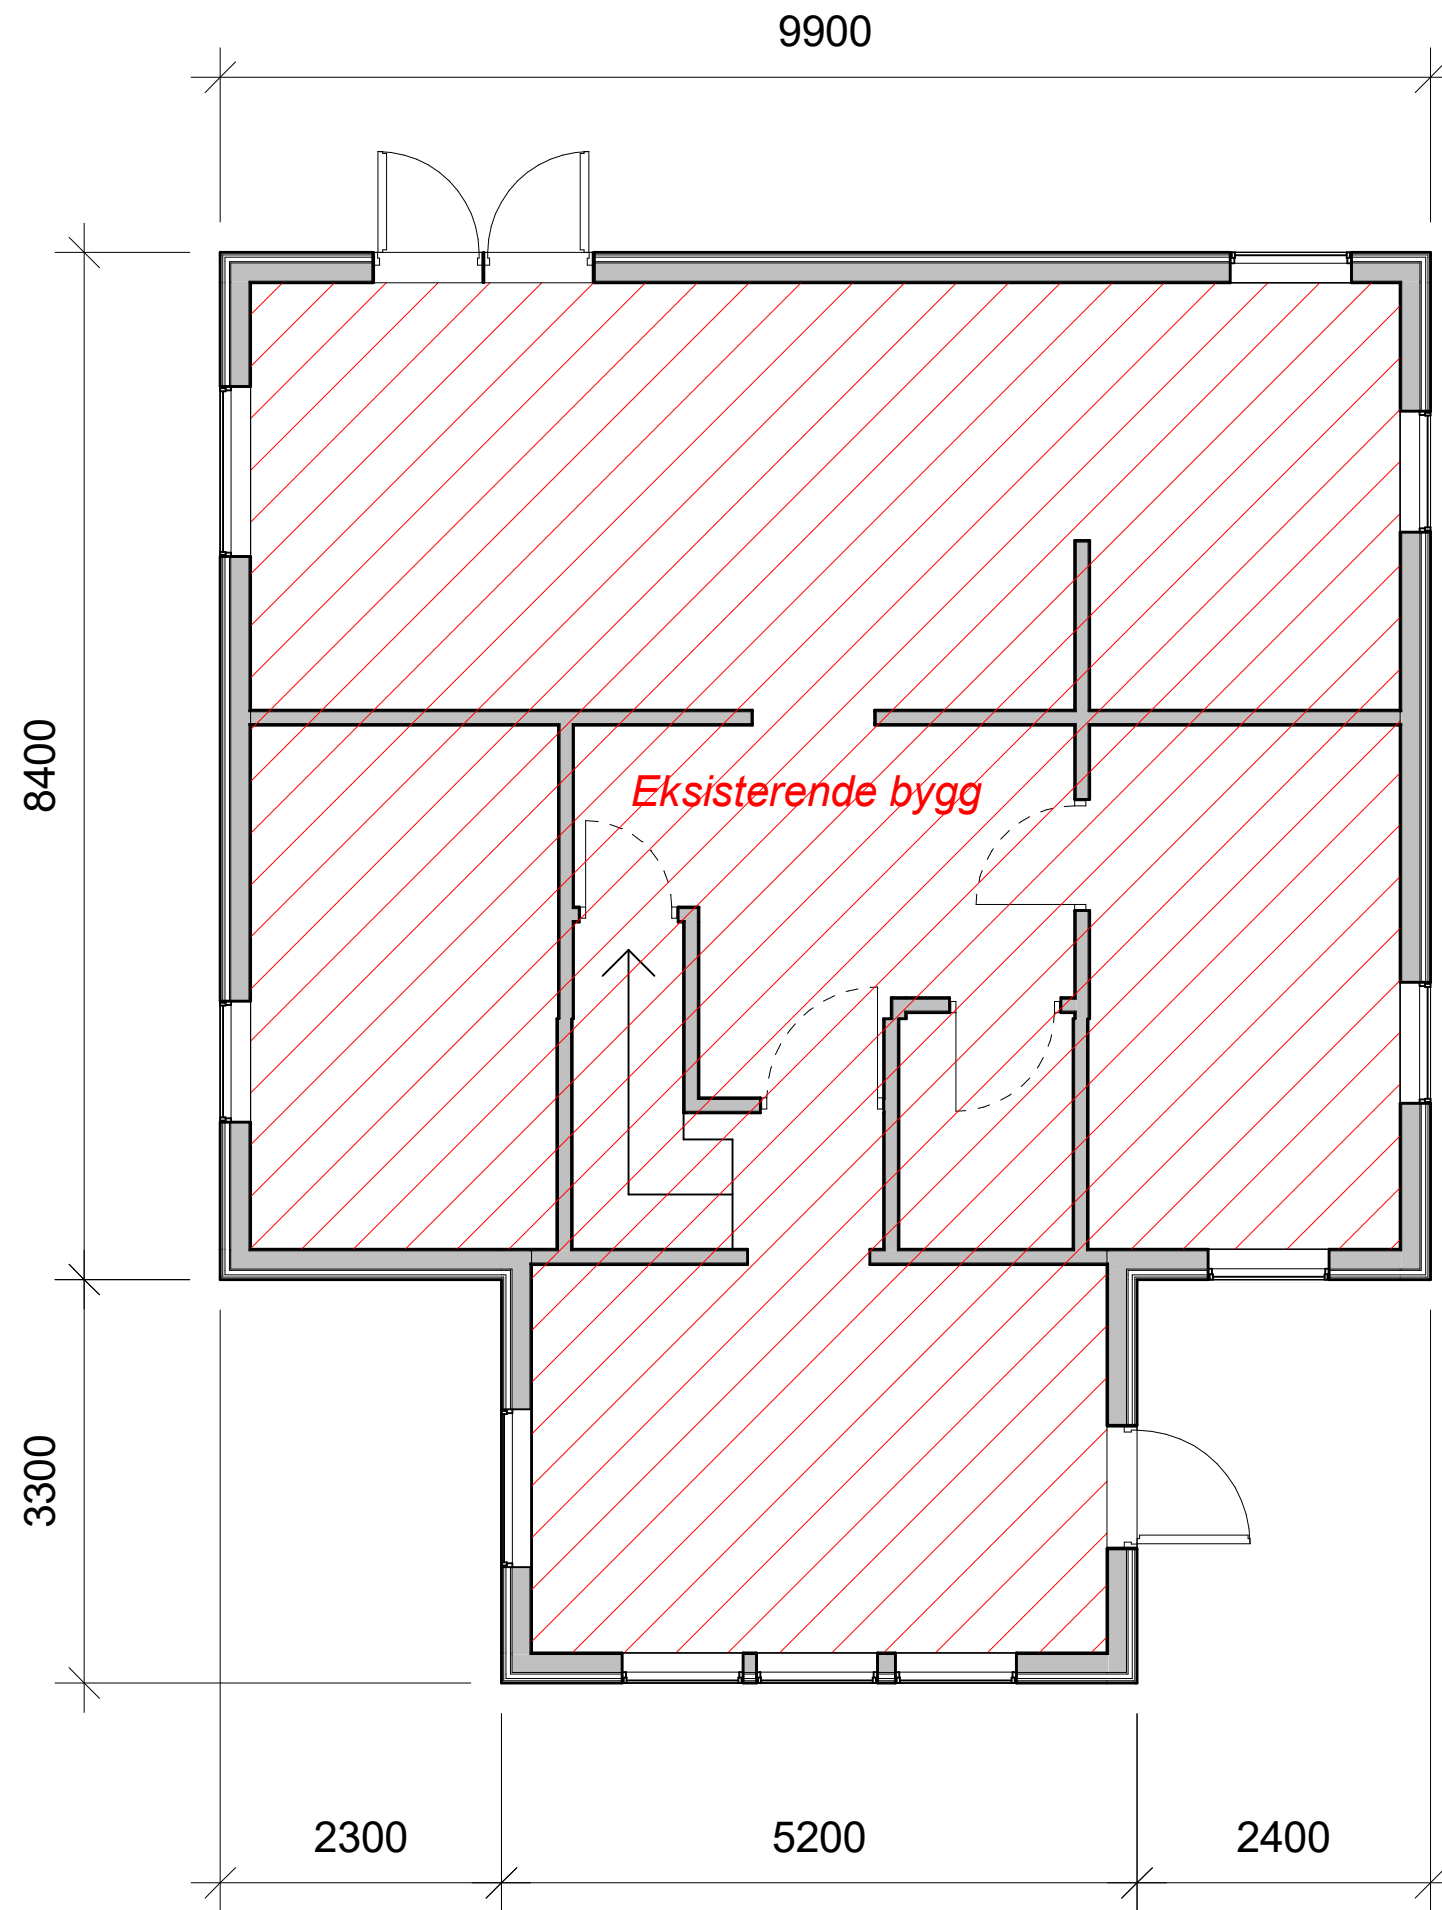

Plan 1

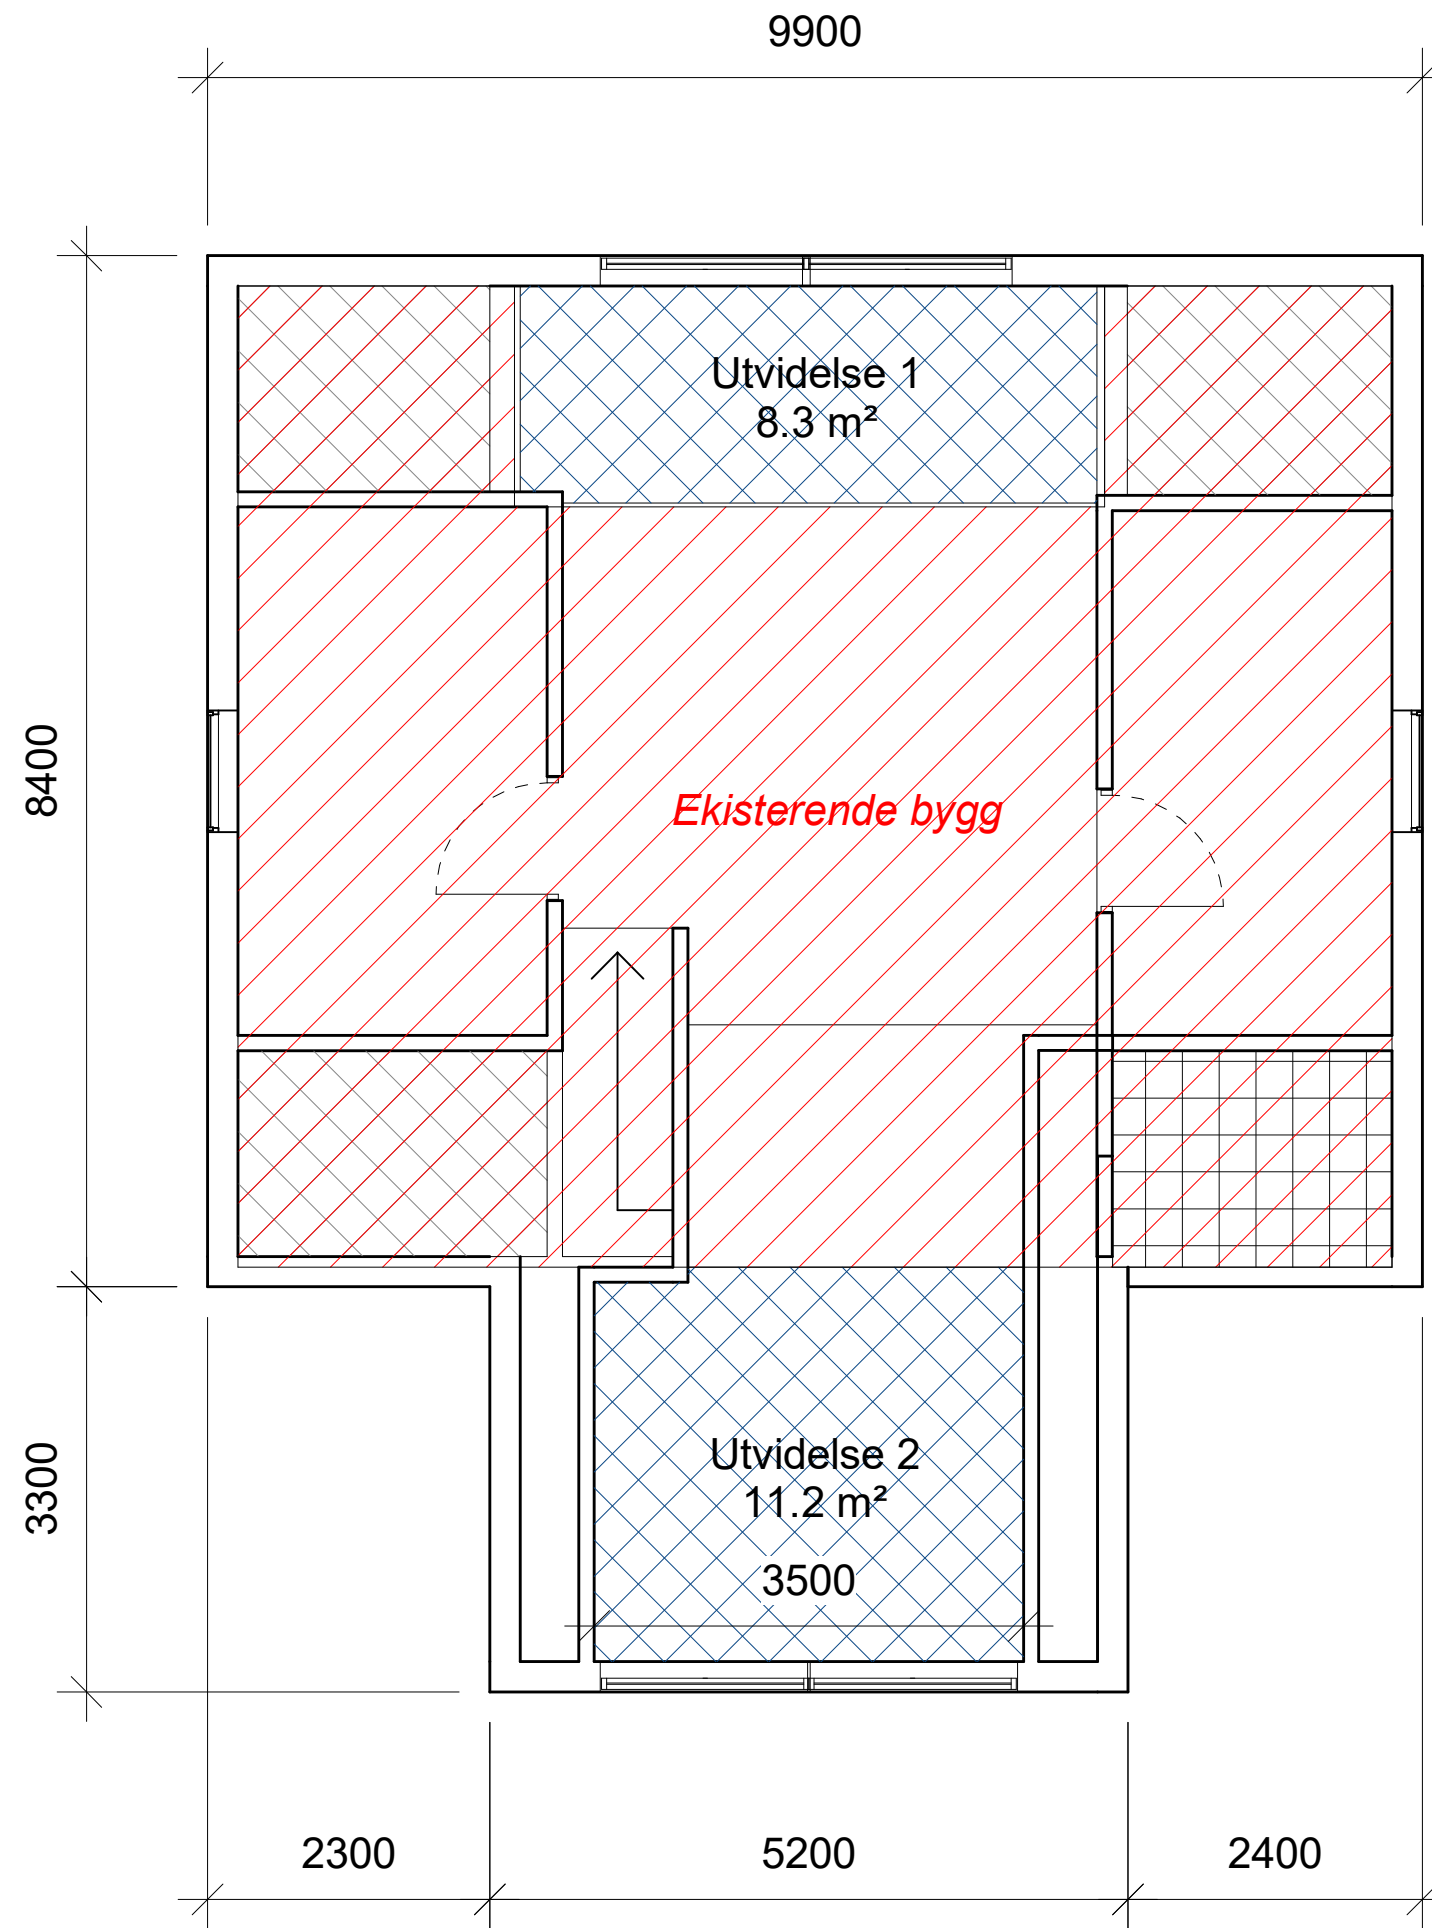

Plan 2

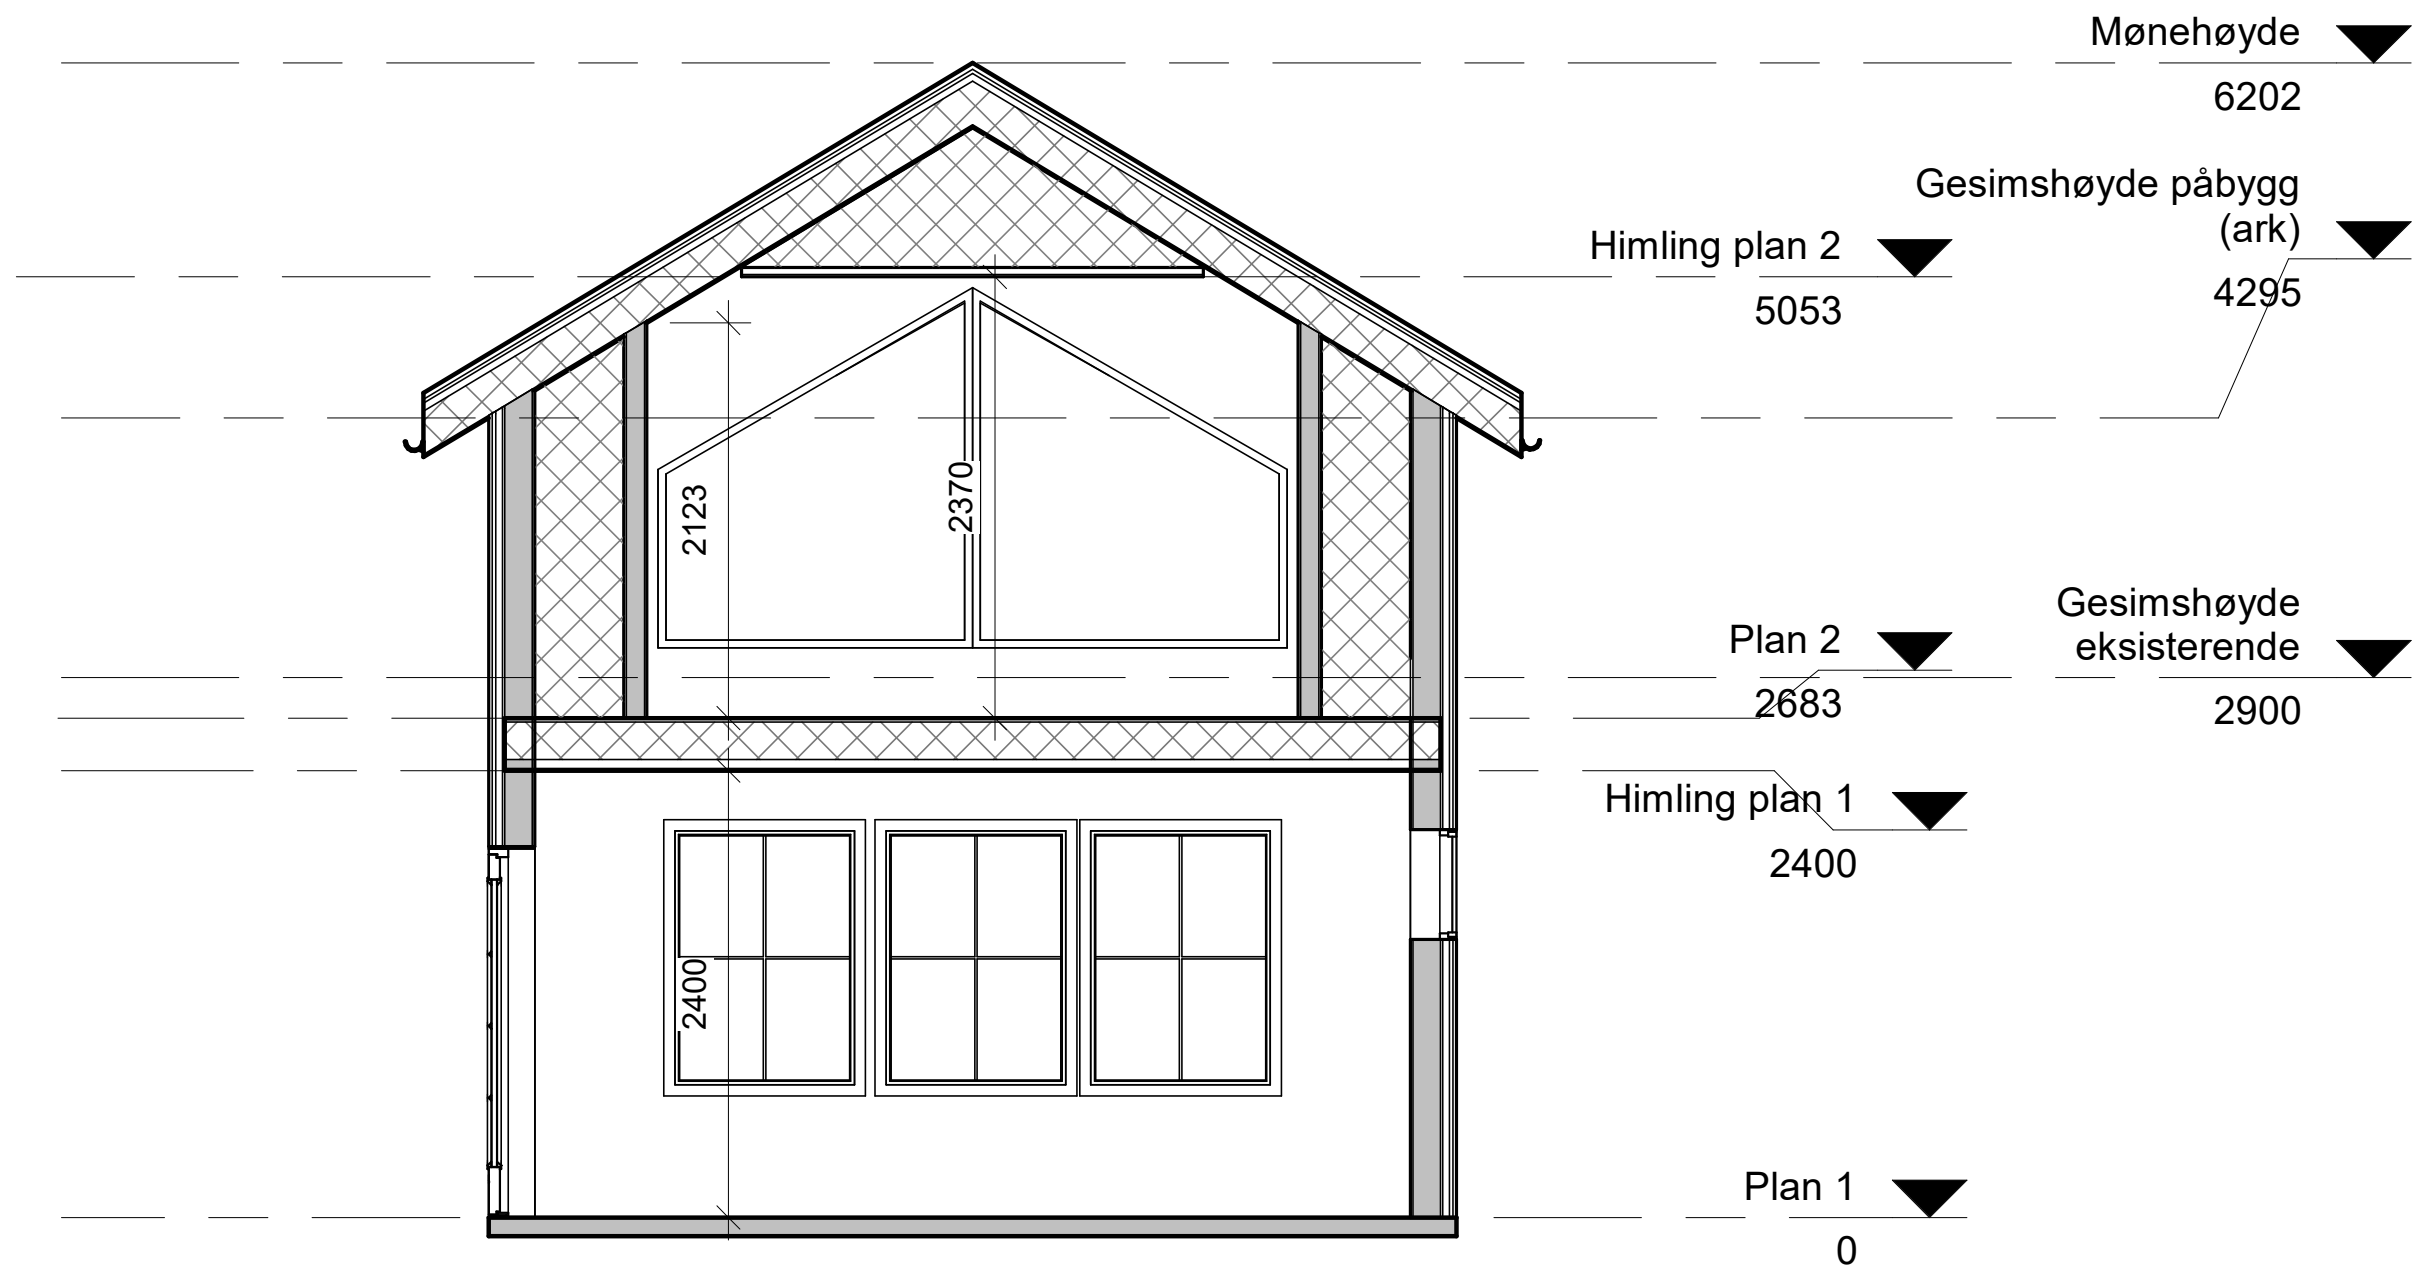

Snitt 1 (utvidelse)