


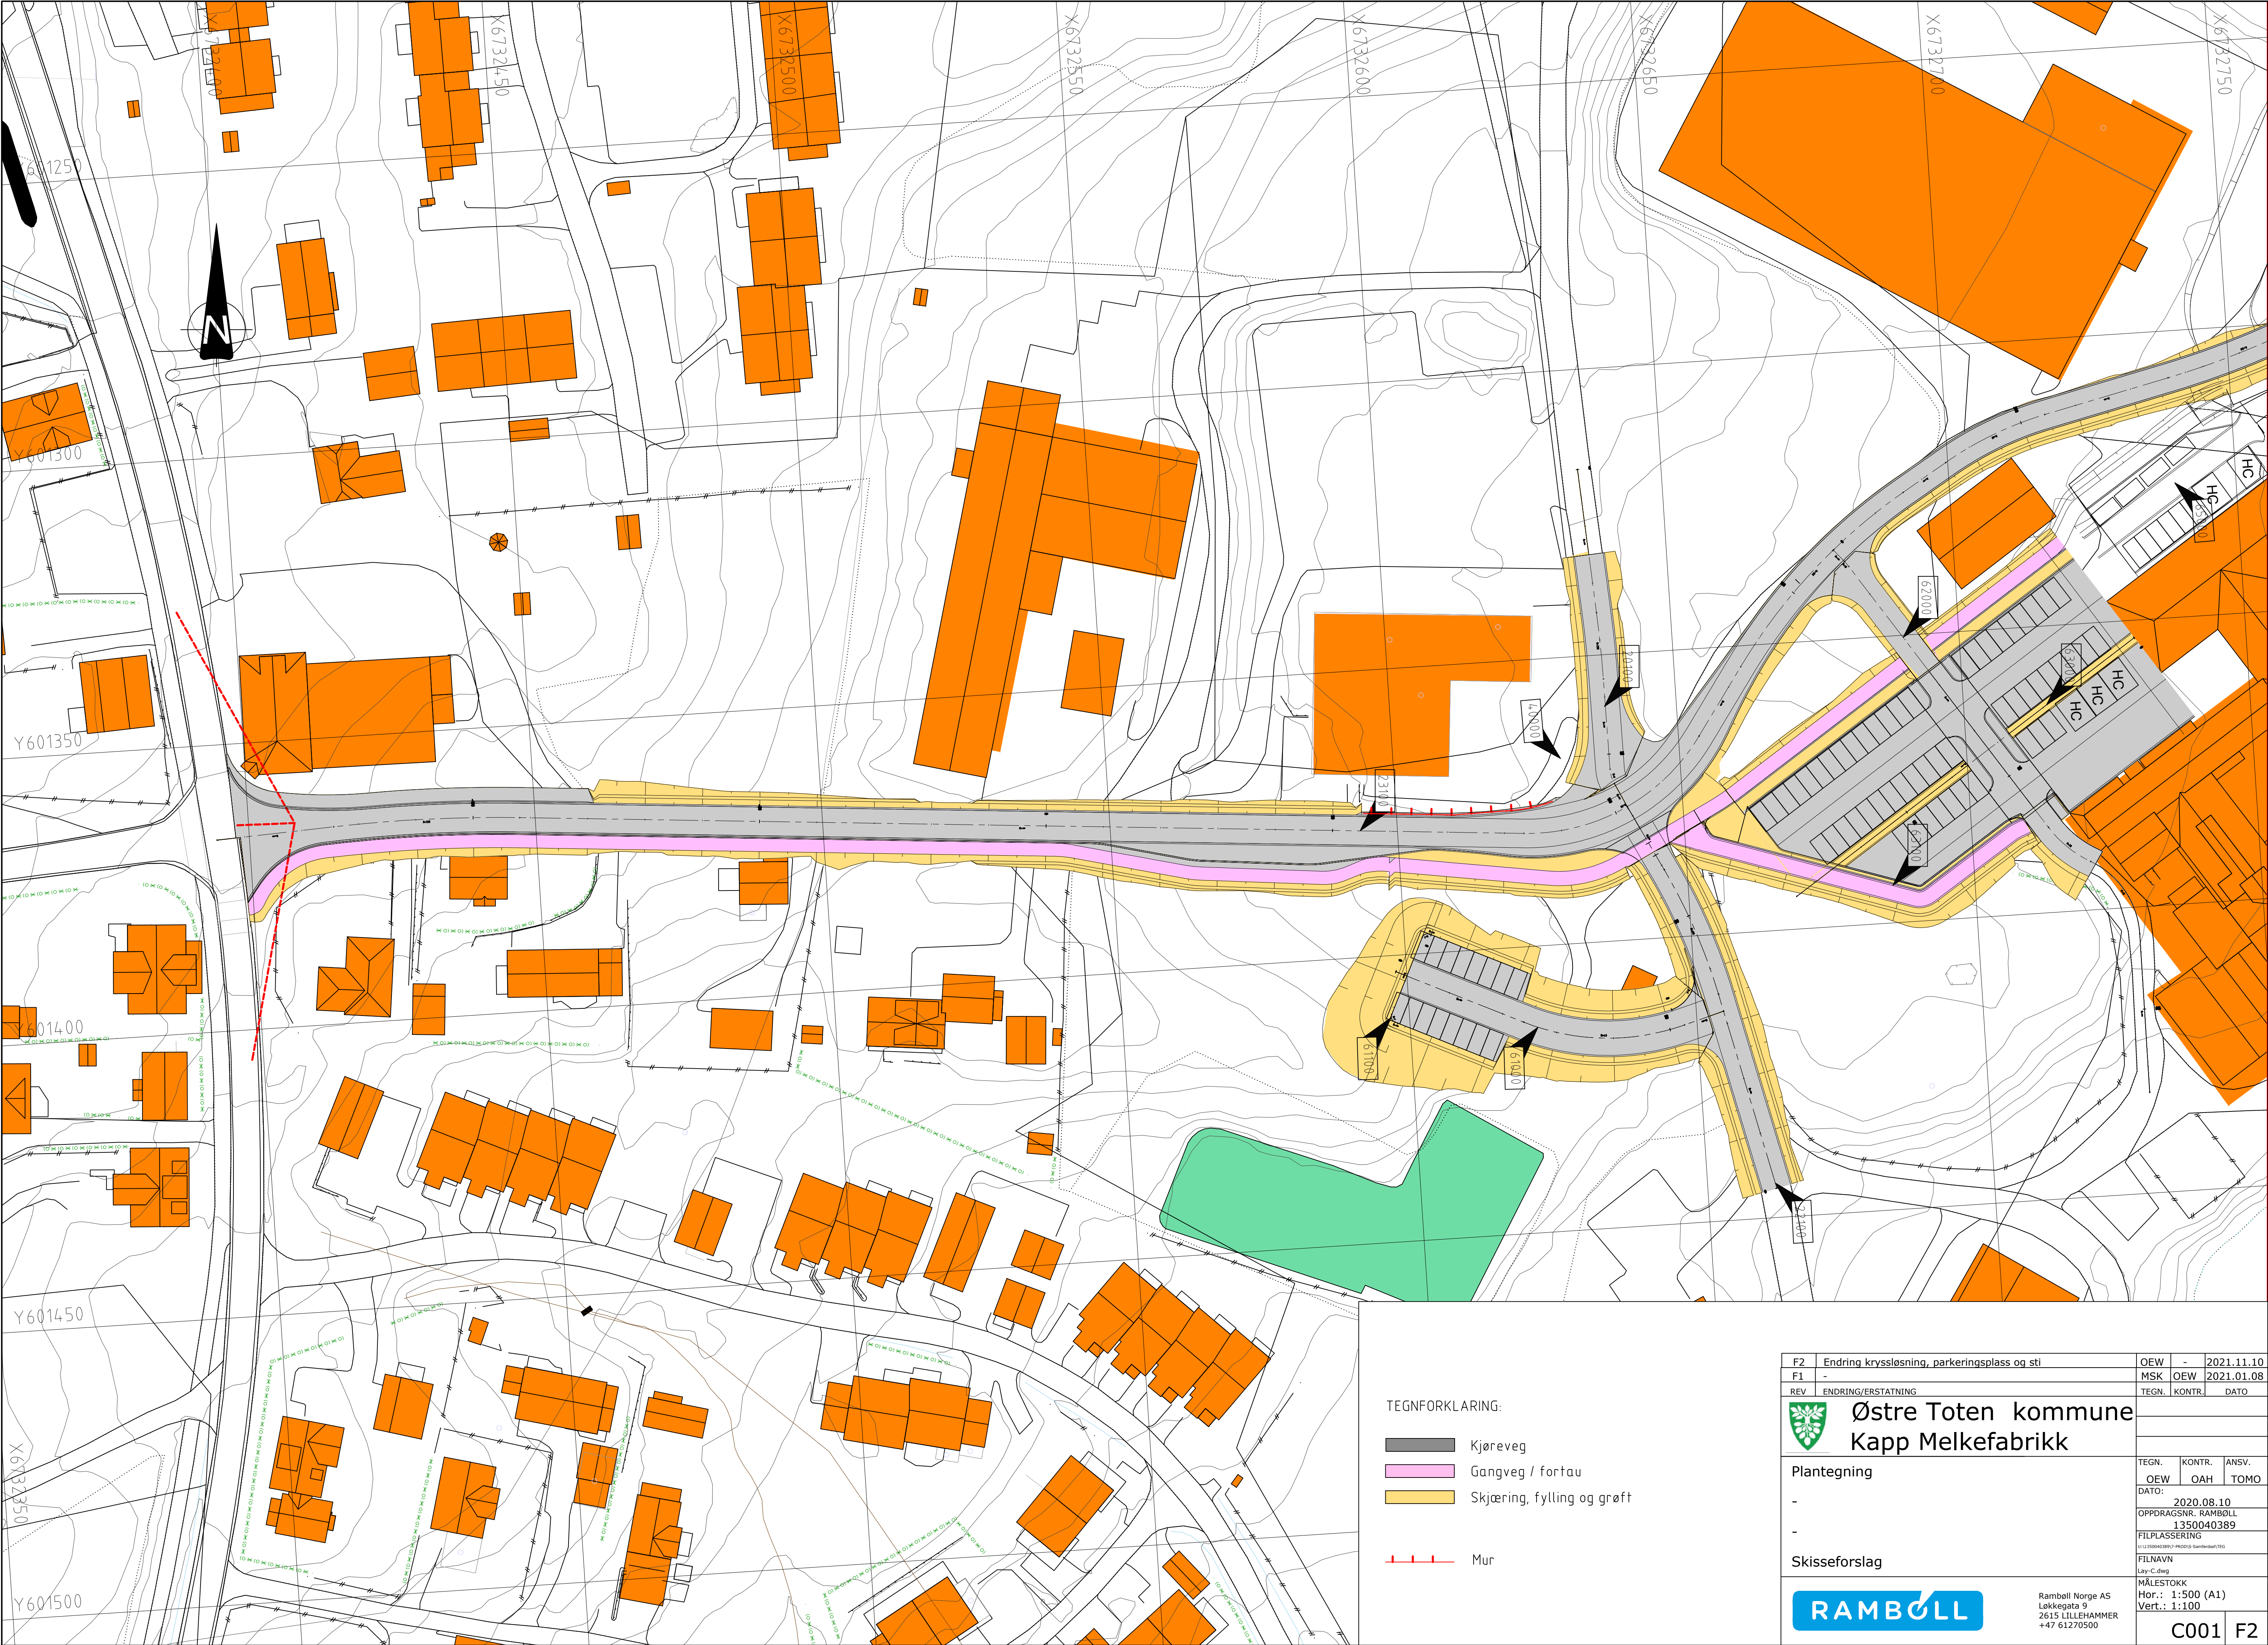

- TEGNFORKLARING:
- Kjøreveg
 - Gangveg / fortau
 - Skjæring, fylling og grøft
 - Mur

F2	Endring kryssløsning, parkeringsplass og sti	OEW	-	2021.11.10
F1		MSK	OEW	2021.01.08
REV	ENDRING/ERSTATNING	TEGN.	KONTR.	DATO
 Østre Toten kommune Kapp Melkefabrikk				
Plantegning				
-				
-				
Skisseforslag				
				
Rambøll Norge AS Løkkegata 9 2615 LILLEHAMMER +47 61270500				
FILNAVN Lay-C.dwg MÅLESTOKK Hor.: 1:500 (A1) Vert.: 1:100				C001 F2